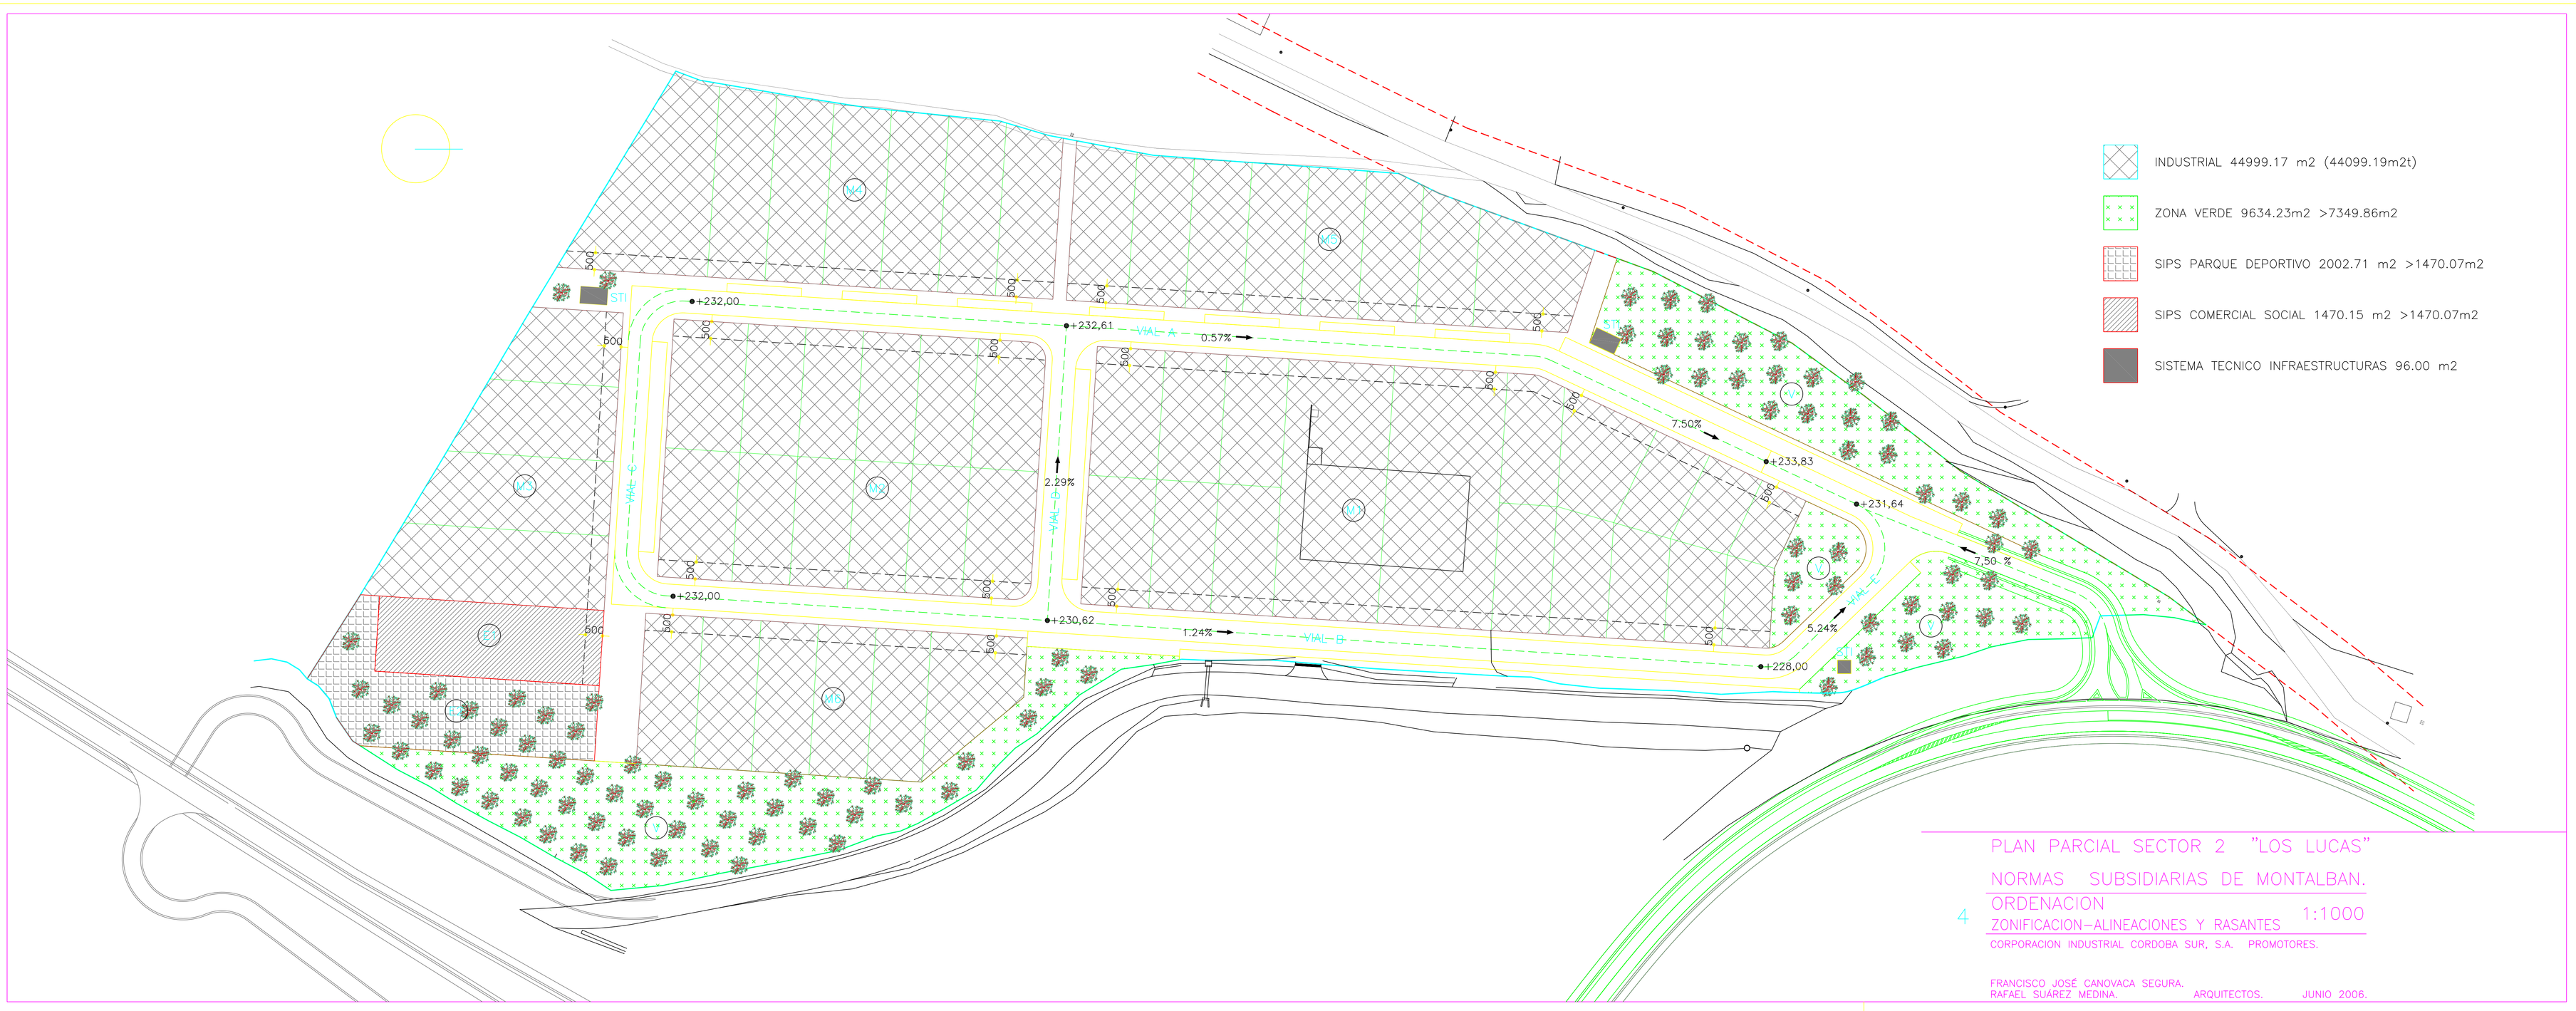
INDUSTRIAL 44999.17 m2 (44099.19m2t)
ZONA VERDE 9634.23m2 >7349.86m2
SIPS PARQUE DEPORTIVO 2002.71 m2 >1470.07m2
SIPS COMERCIAL SOCIAL 1470.15 m2 >1470.07m2
SISTEMA TECNICO INFRAESTRUCTURAS 96.00 m2
VIAL A
VIAL B
VIAL C
VIAL D
+232,00
+232,61
+233,83
+231,64
+232,00
+230,62
+228,00
0.57%
7.50%
7.50 %
2.29%
1.24%
5.24%
STI
PLAN PARCIAL SECTOR 2 "LOS LUCAS"
NORMAS SUBSIDIARIAS DE MONTALBAN.
ORDENACION
ZONIFICACION-ALINEACIONES Y RASANTES
1:1000
4
CORPORACION INDUSTRIAL CORDOBA SUR, S.A. PROMOTORES.
FRANCISCO JOSÉ CANOVACA SEGURA.
RAFAEL SUÁREZ MEDINA. ARQUITECTOS. JUNIO 2006.